


Mobilité douce un levier pour la décarbonation

L'exemple de la Commune de Riddes

L'après-midi du rendez-vous de l'énergie
Martigny, 2 octobre 2024

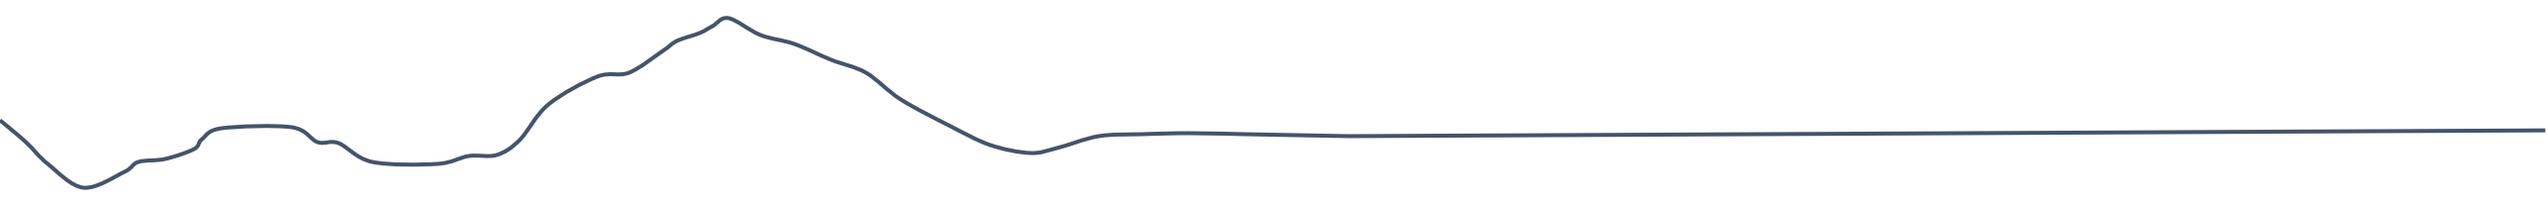

RÉFLEXIONS ET DÉMARCHES COMMUNALES ENGAGÉES

- Mise en zone 30km/h de toutes les rues du Village de plaine
- Mise en zone de rencontre (20km/h) du centre du village ainsi que des alentours de l'école



RÉFLEXIONS ET DÉMARCHES COMMUNALES ENGAGÉES

- Les objectifs n'ont pas été atteints
 - trafic toujours très important aux heures de pointes
- La priorité reste clairement aux véhicules motorisés
- Aucune mesure, voire très peu de mesures d'accompagnement ont été prises
- L'axe qui traverse le village était anciennement la Route Cantonale
 - habitude des automobilistes difficile à changer




- Réaménagement de la cour d'école
 - Création de quelques 160 places pour vélo et trottinettes
 - Augmentation substantielle de la végétalisation



RÉFLEXIONS ET DÉMARCHES COMMUNALES ENGAGÉES

- Création de places dépose-minute aux abords de l'école
- Action «Nos Courses en douce»
- Mise en place Pedibus
- Participation à la journée à pied à l'école avec diverses animations, etc.

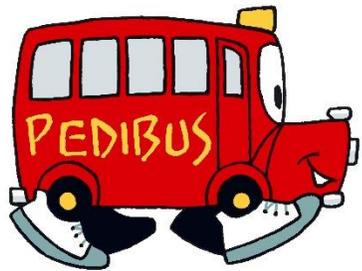

RETOUR SUR LE PROCESSUS DÉCISIONNEL ET COLLABORATION



Mandats externes donnés à des bureaux spécialisés en mobilité et urbanisme



Processus participatif



Etroite collaboration avec les Services cantonaux

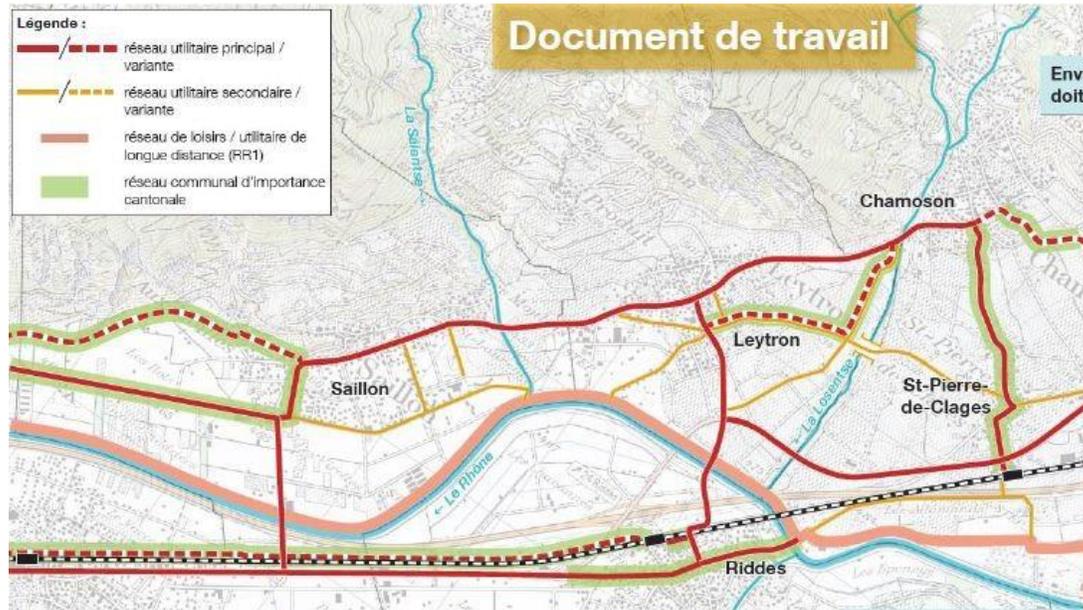


ILLUSTRATION DES ACTIONS

Attention particulière portée à l'accessibilité mobilité douce (piétons et vélos) depuis la gare et le village de Riddes à la zone commerciale des «Babioux» à l'Ouest du village.



ILLUSTRATION DES PROJETS



Plan sectoriel de mobilité douce quotidienne (cyclable)

Communes :

Chamoson, Leytron, Saillon et Riddes



ILLUSTRATION DES PROJETS



- Mise en place de mesures d'aménagement (zone de rencontre)
- création d'un cœur de village

ILLUSTRATION DES PROJETS

Parc et place du jeu «Pré de Cure»
(réalisation 2025)

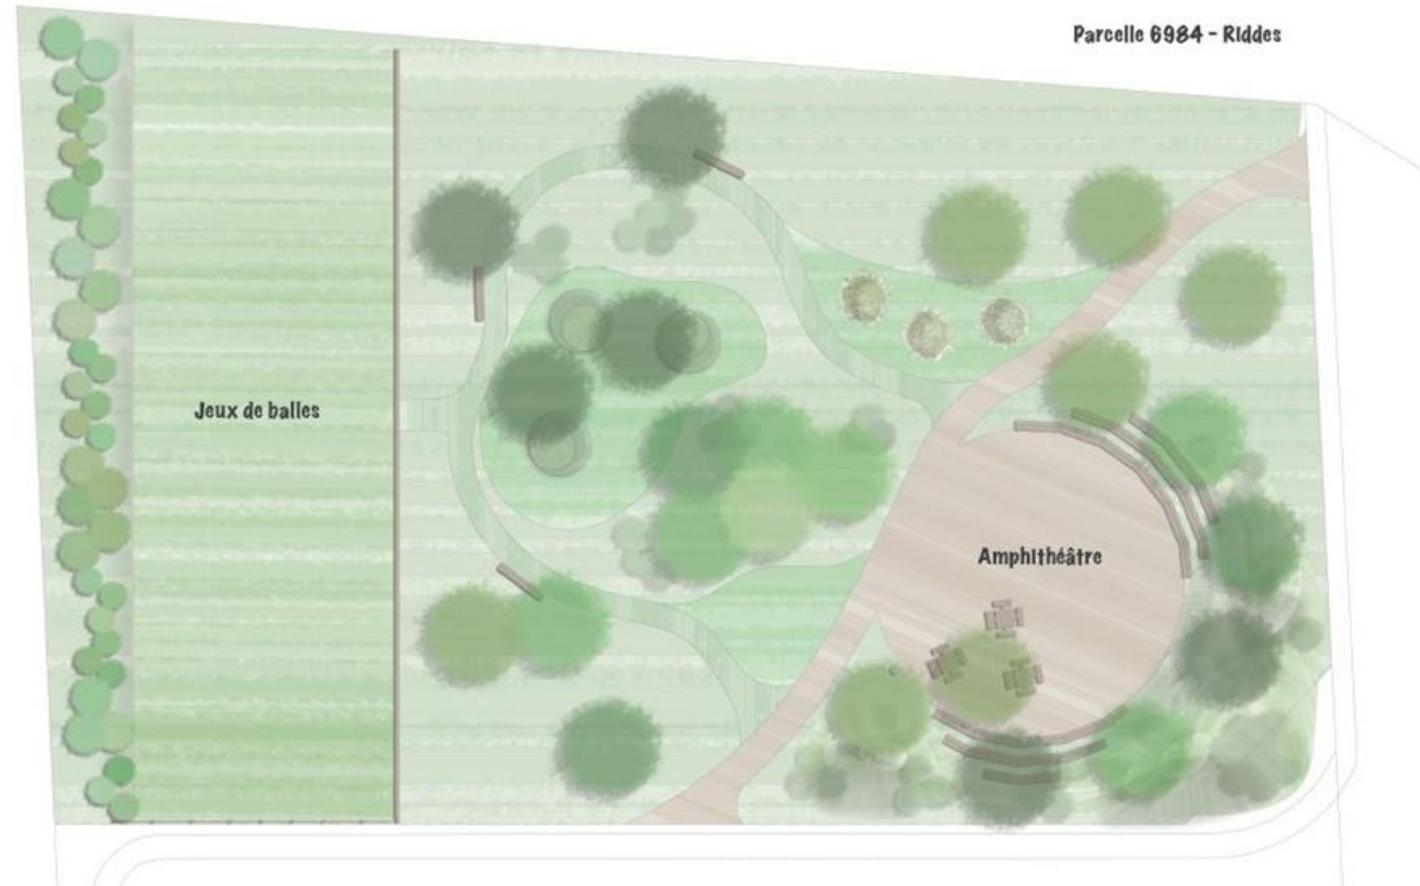


ILLUSTRATION DES PROJETS

Parc ouvert au public intégré à l'écoquartier des Longues Raies

(réalisation 2026-2027)



Projet	
Longues Raies Riddes	
Plan d'aménagement	
Echelle 1/250	Auteur : mg
Plan n° : 0150	Date : 14.09.2024
	

ILLUSTRATION DES PROJETS



Liaison câblée entre Riddes et La Tzoumaz
avec une station intermédiaire à la zone
commerciale des Babioux

(réalisation : 20??)

MERCI DE VOTRE ATTENTION

«IL FAUT DONNER UNE CHANCE AUX IDÉES DE SE RÉALISER»

